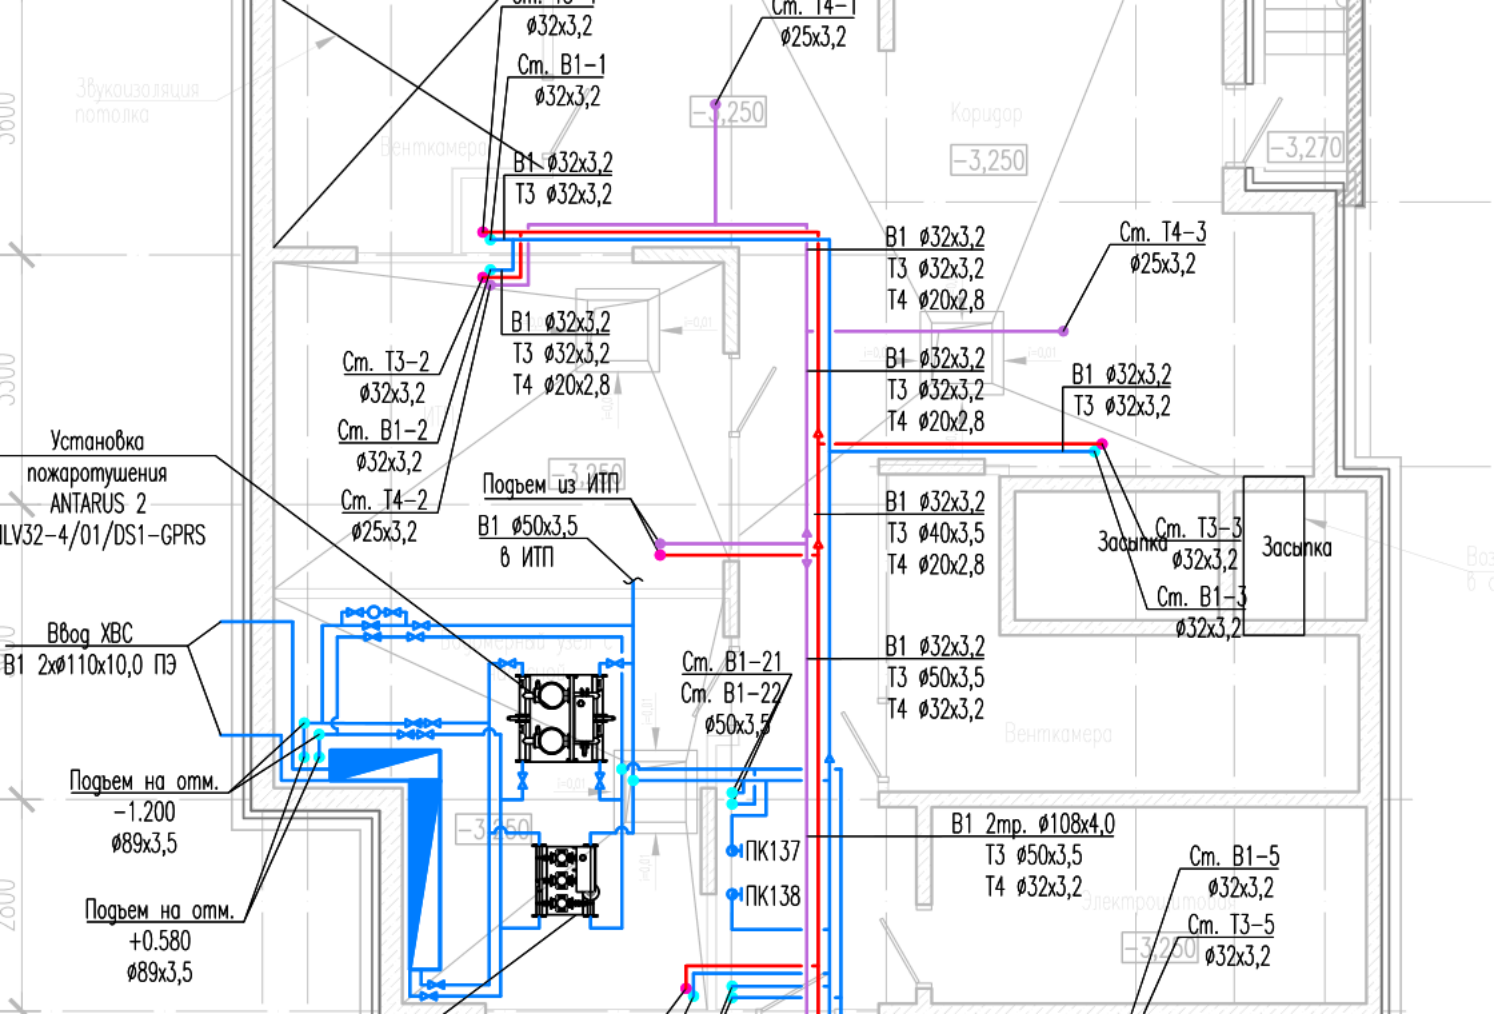

ø32x3,2
Ст. В1-1
ø32x3,2
Ст. Т4-1
ø25x3,2
В1 ø32x3,2
Т3 ø32x3,2
В1 ø32x3,2
Т3 ø32x3,2
Т4 ø20x2,8
Ст. Т4-3
ø25x3,2
Ст. Т3-2
ø32x3,2
Ст. В1-2
ø32x3,2
Ст. Т4-2
ø25x3,2
В1 ø32x3,2
Т3 ø32x3,2
Т4 ø20x2,8
В1 ø32x3,2
Т3 ø32x3,2
Т4 ø20x2,8
В1 ø32x3,2
Т3 ø32x3,2
Установка
пожаротушения
ANTARUS 2
ILV32-4/01/DS1-GPRS
Подъем из ИТП
В1 ø50x3,5
в ИТП
В1 ø32x3,2
Т3 ø40x3,5
Т4 ø20x2,8
Засыпка
Ст. Т3-3
ø32x3,2
Ст. В1-3
ø32x3,2
Засыпка
Ввод ХВС
В1 2xø110x10,0 ПЭ
Ст. В1-21
Ст. В1-22
ø50x3,5
В1 ø32x3,2
Т3 ø50x3,5
Т4 ø32x3,2
Подъем на отм.
-1.200
ø89x3,5
ПК137
ПК138
В1 2mp. ø108x4,0
Т3 ø50x3,5
Т4 ø32x3,2
Ст. В1-5
ø32x3,2
Ст. Т3-5
ø32x3,2
Подъем на отм.
+0.580
ø89x3,5
-3,250
-3,270
Коридор
Венткамера
Звукоизоляция
потолка